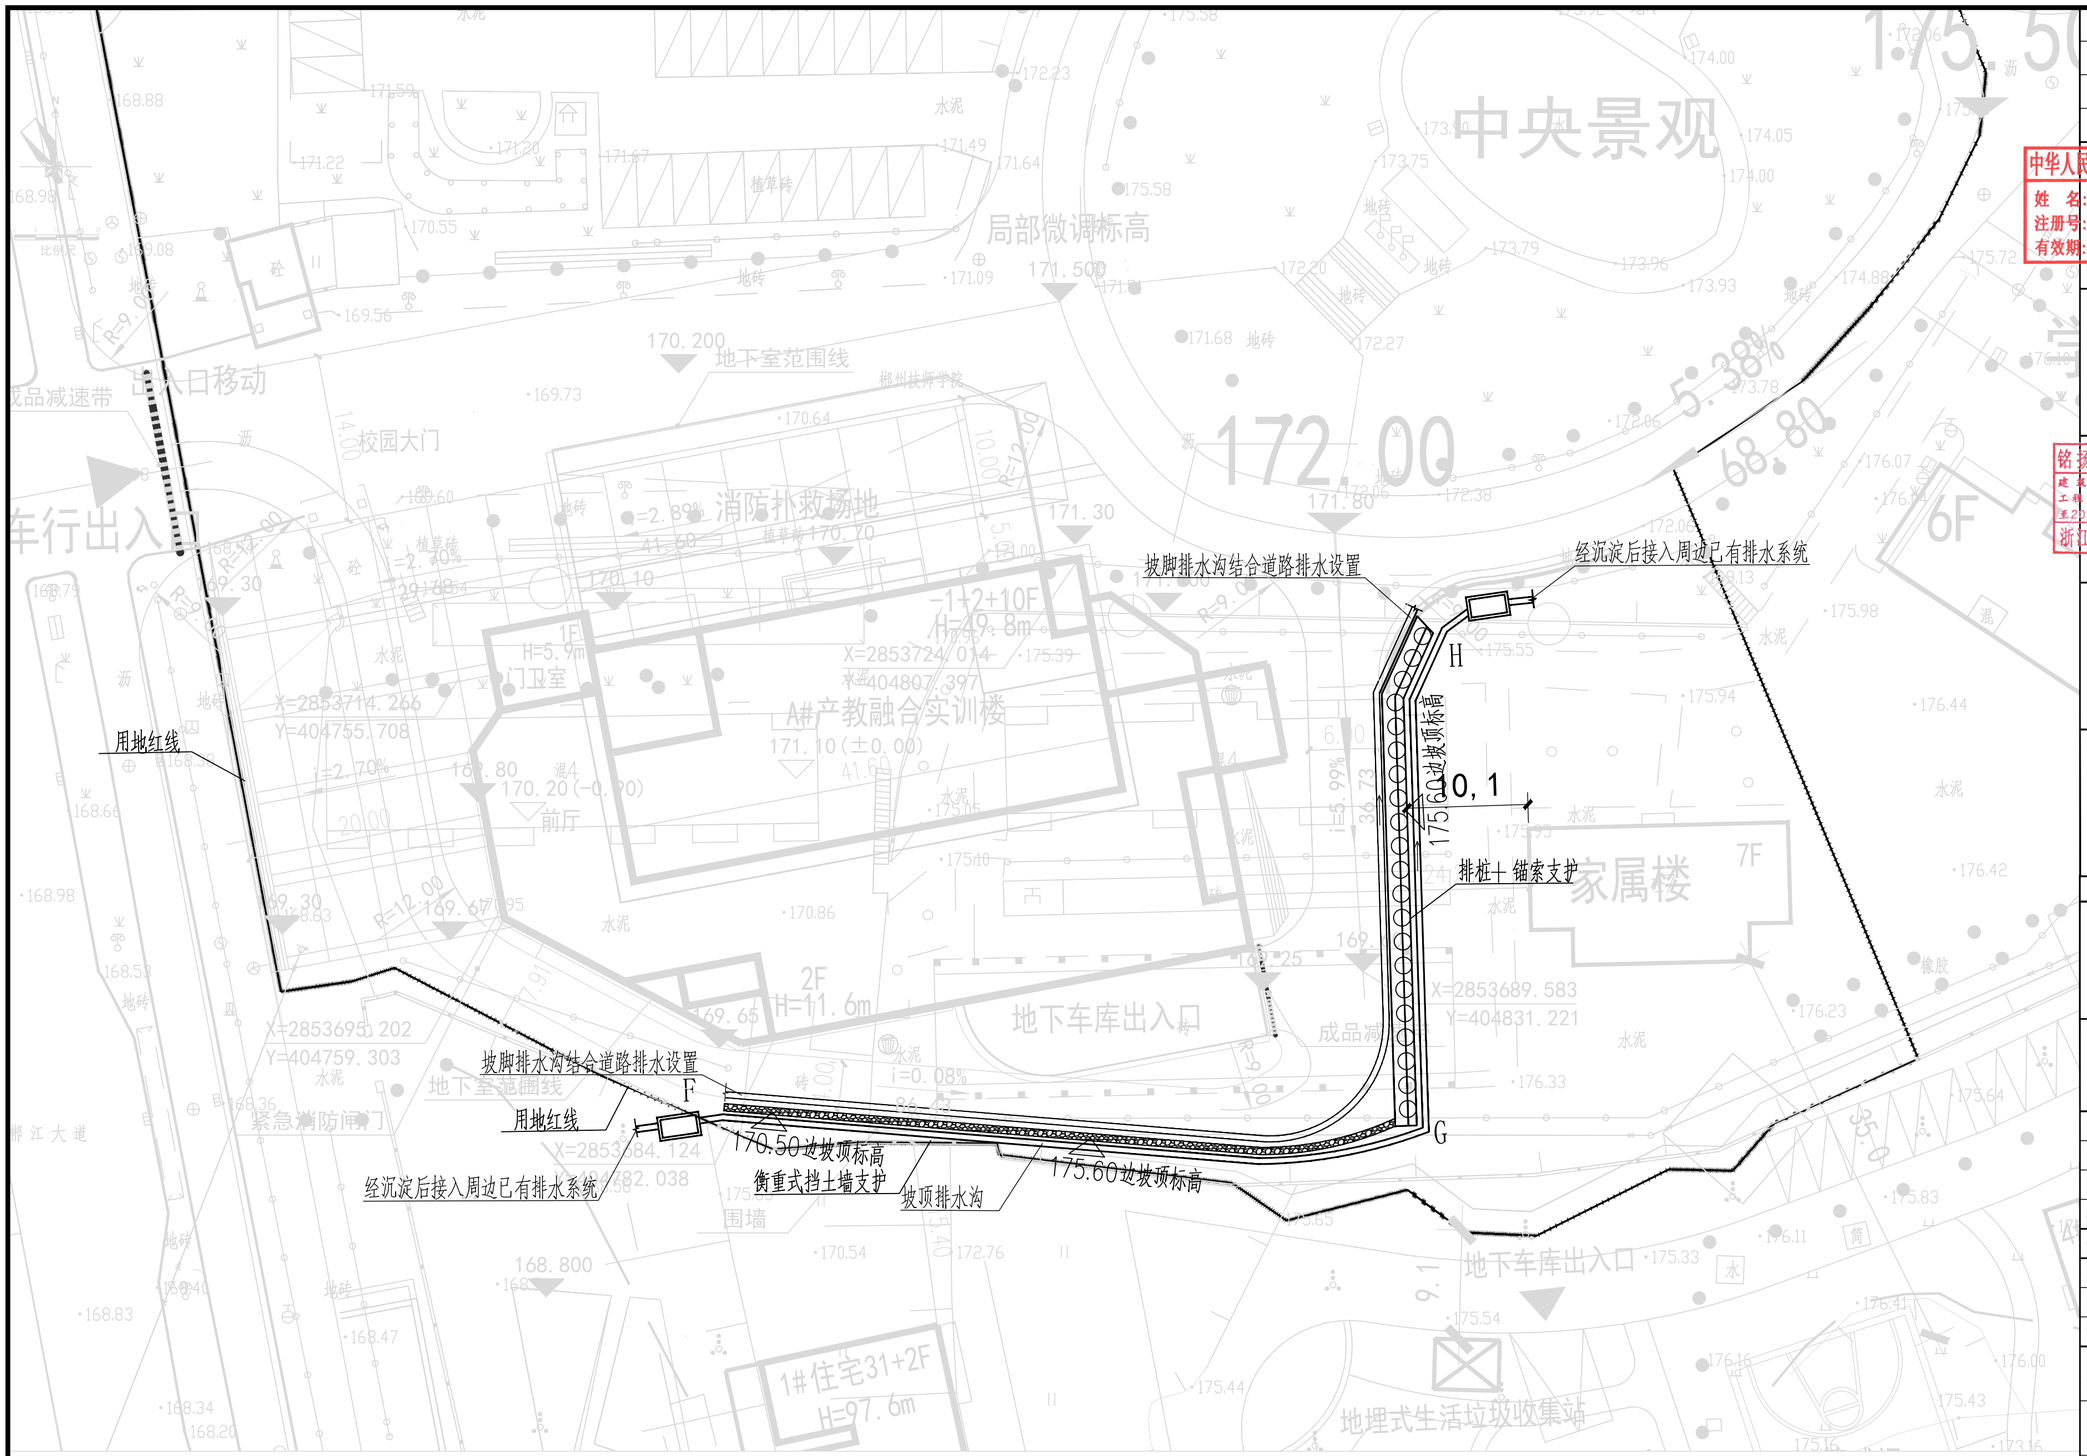

说明：
一、本图坐标系统和高程系统与原地形图一致。
二、本图坐标、尺寸、标高单位均以米计。

湖南省建设工程施工图审查文件审查合格专用章
株洲建设施工图审查有限公司
S18009 2024.07.28
房屋建筑工程：一类
有效期至2025.12.31

	实名	签名
项目负责人	黄东野	
专业负责人	袁军	
设计人	张金孝	

中华人民共和国一级注册结构工程师
姓名：袁军
注册号：3302056-S005
有效期：至2025年12月

预留章

出图章
铭扬工程设计集团有限公司
建筑行业（建筑工程）甲级（有效期至2024年09月09日）★NO:A233020562
浙江省住房和城乡建设厅监制

审图章

竣工章

本图未盖出图专用章无效

铭扬工程设计集团有限公司
MING YANG ENGINEERING DESIGN GROUP CO.,LTD

证书编号：A233020562
资质类别及等级：建筑行业（建筑工程）甲级；
风景园林工程设计专项甲级；
水利行业丙级；

类别	实名	签名		
审定	何松池			
审核	何松池			
校对	钱军			
会签				
建筑		电气		
结构		暖通		
给排水		其他		

建设单位	郴州技师学院		
工程名称	郴州技师学院产教融合实训基地		
子项名称	基坑边坡支护工程		
工程编号			
子项编号			
图纸名称	边坡支护平面图		
专业	结构	比例	1:100
阶段	施工	日期	2024.07
版本号		图号	06-01

A2